


Funktionsdiagram 1A

Disponering af funktioner på grunden


- BØRNEUNIVERSET
- JUNIOR UNIVERSET
- FÆLLES
- UDEAREALER
- FAGLOKALER
- ANDRE FREMTIDIGE FUNKTIONER
- I PROJEKTKONKURRENCEN (OPTRUKKET STEG)
- - - SENERE PROJEKTER (STIPLET STREG)

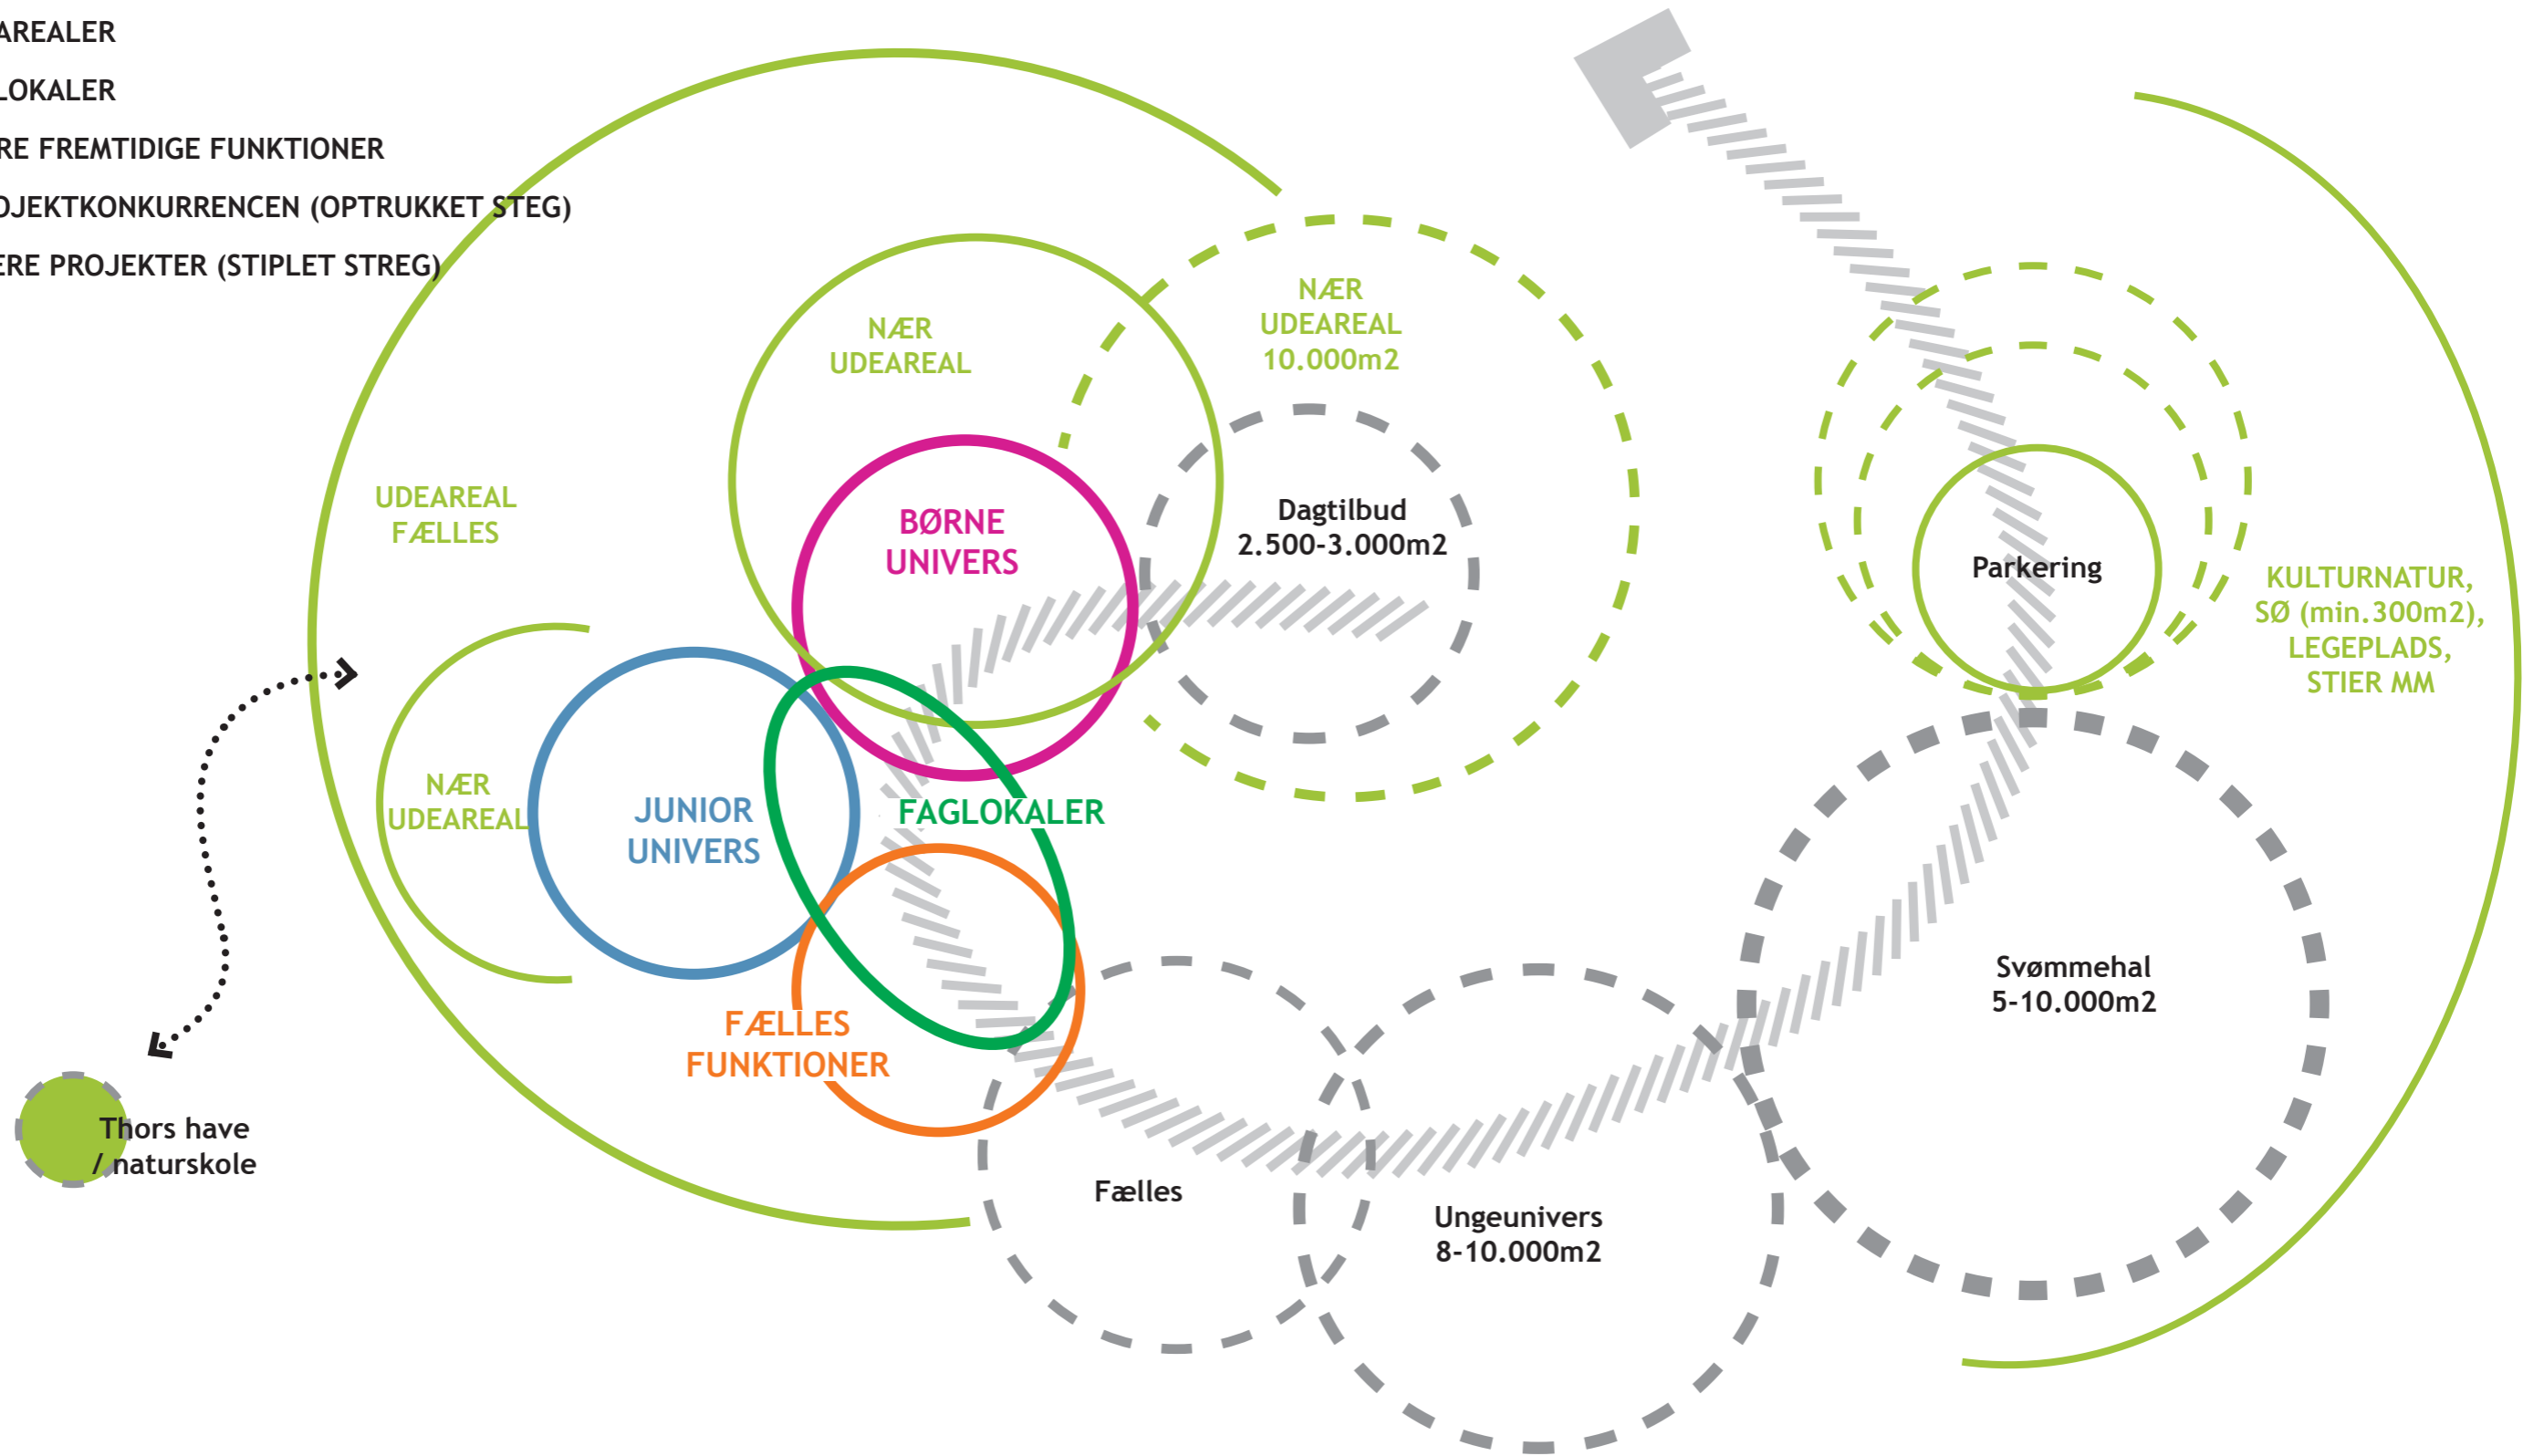

Overordnet disponering af funktioner i Projektkonkurrencen

- BØRNEUNIVERSET
- JUNIOR UNIVERSET
- FÆLLES
- UDEAREALER
- FAG
- ANDRE FREMTIDIGE FUNKTIONER


←...→ FORBINDELSER VEJ / STI

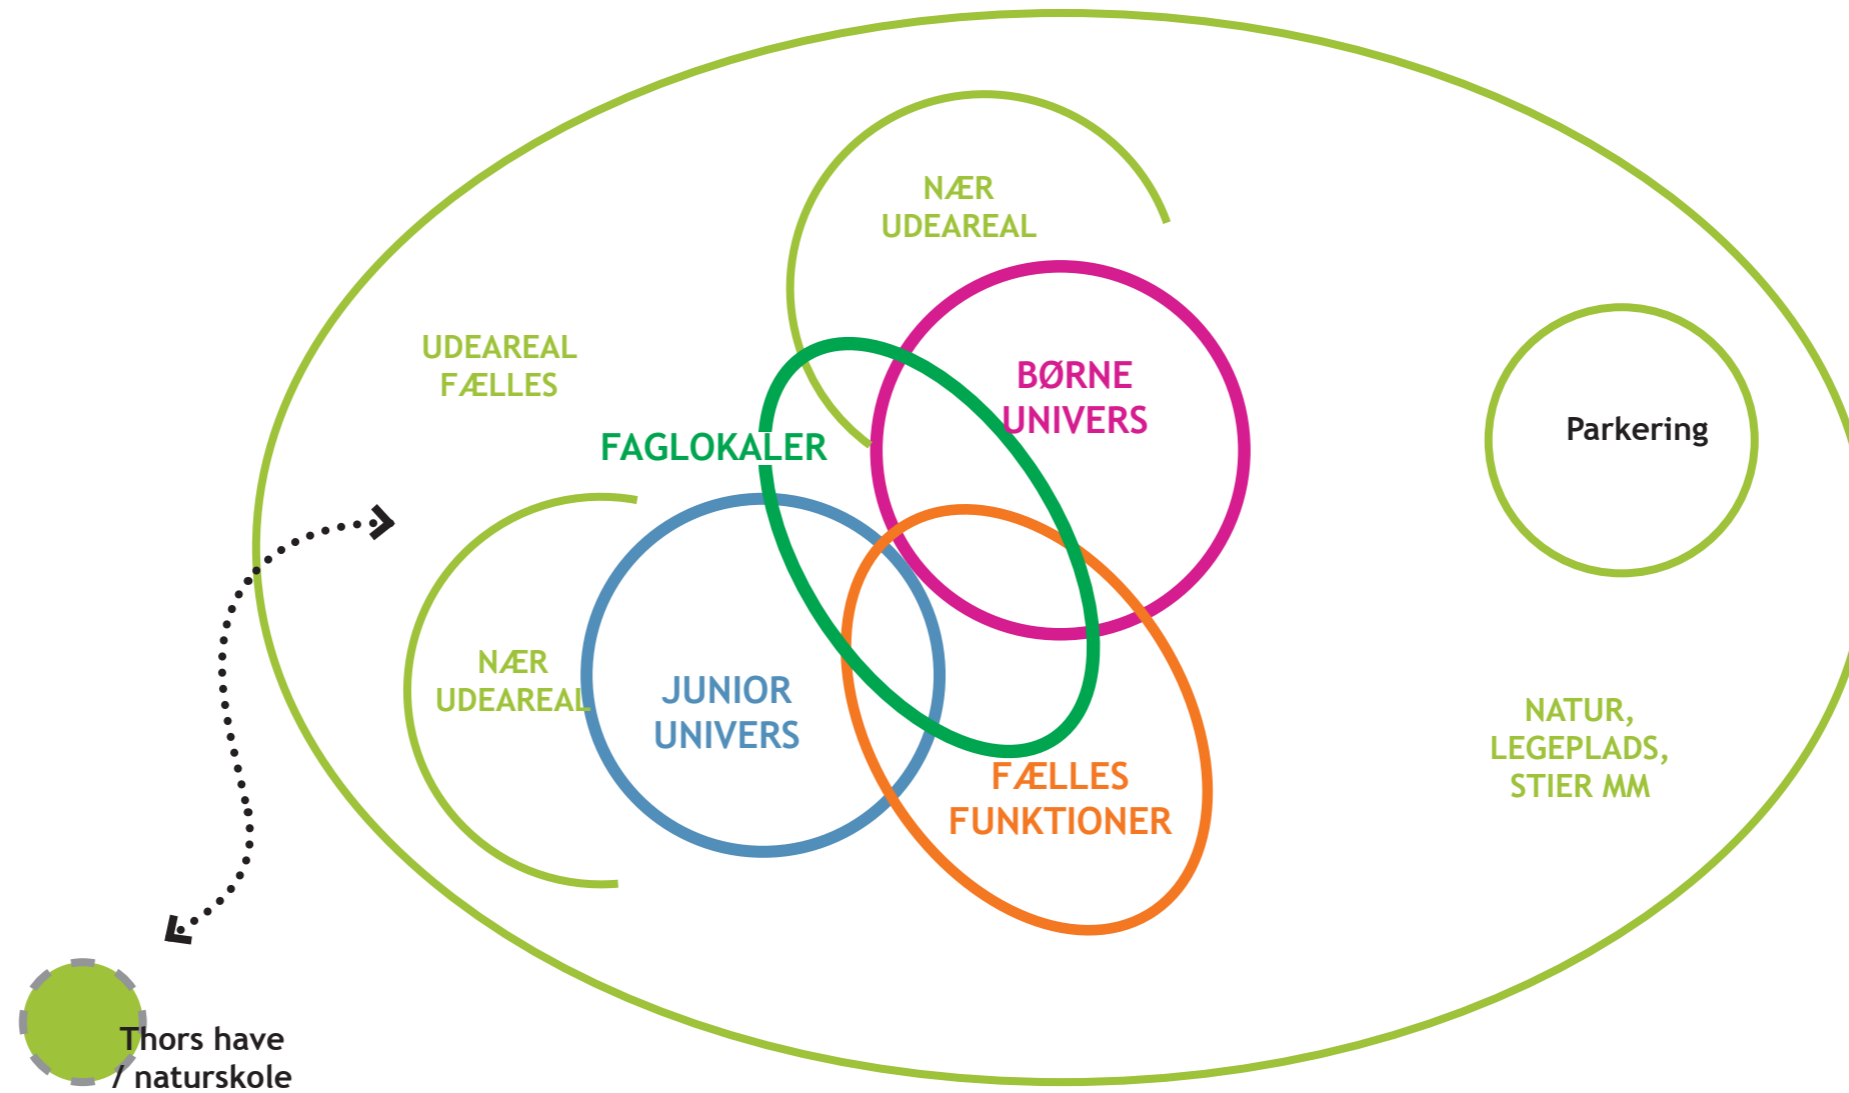

Funktionsdiagram 1C _stueplan

Overordnet disponering af funktioner i Projektkonkurrencen


- BØRNEUNIVERSET
- JUNIOR UNIVERSET
- FÆLLES
- UDEAREALER
- FAG

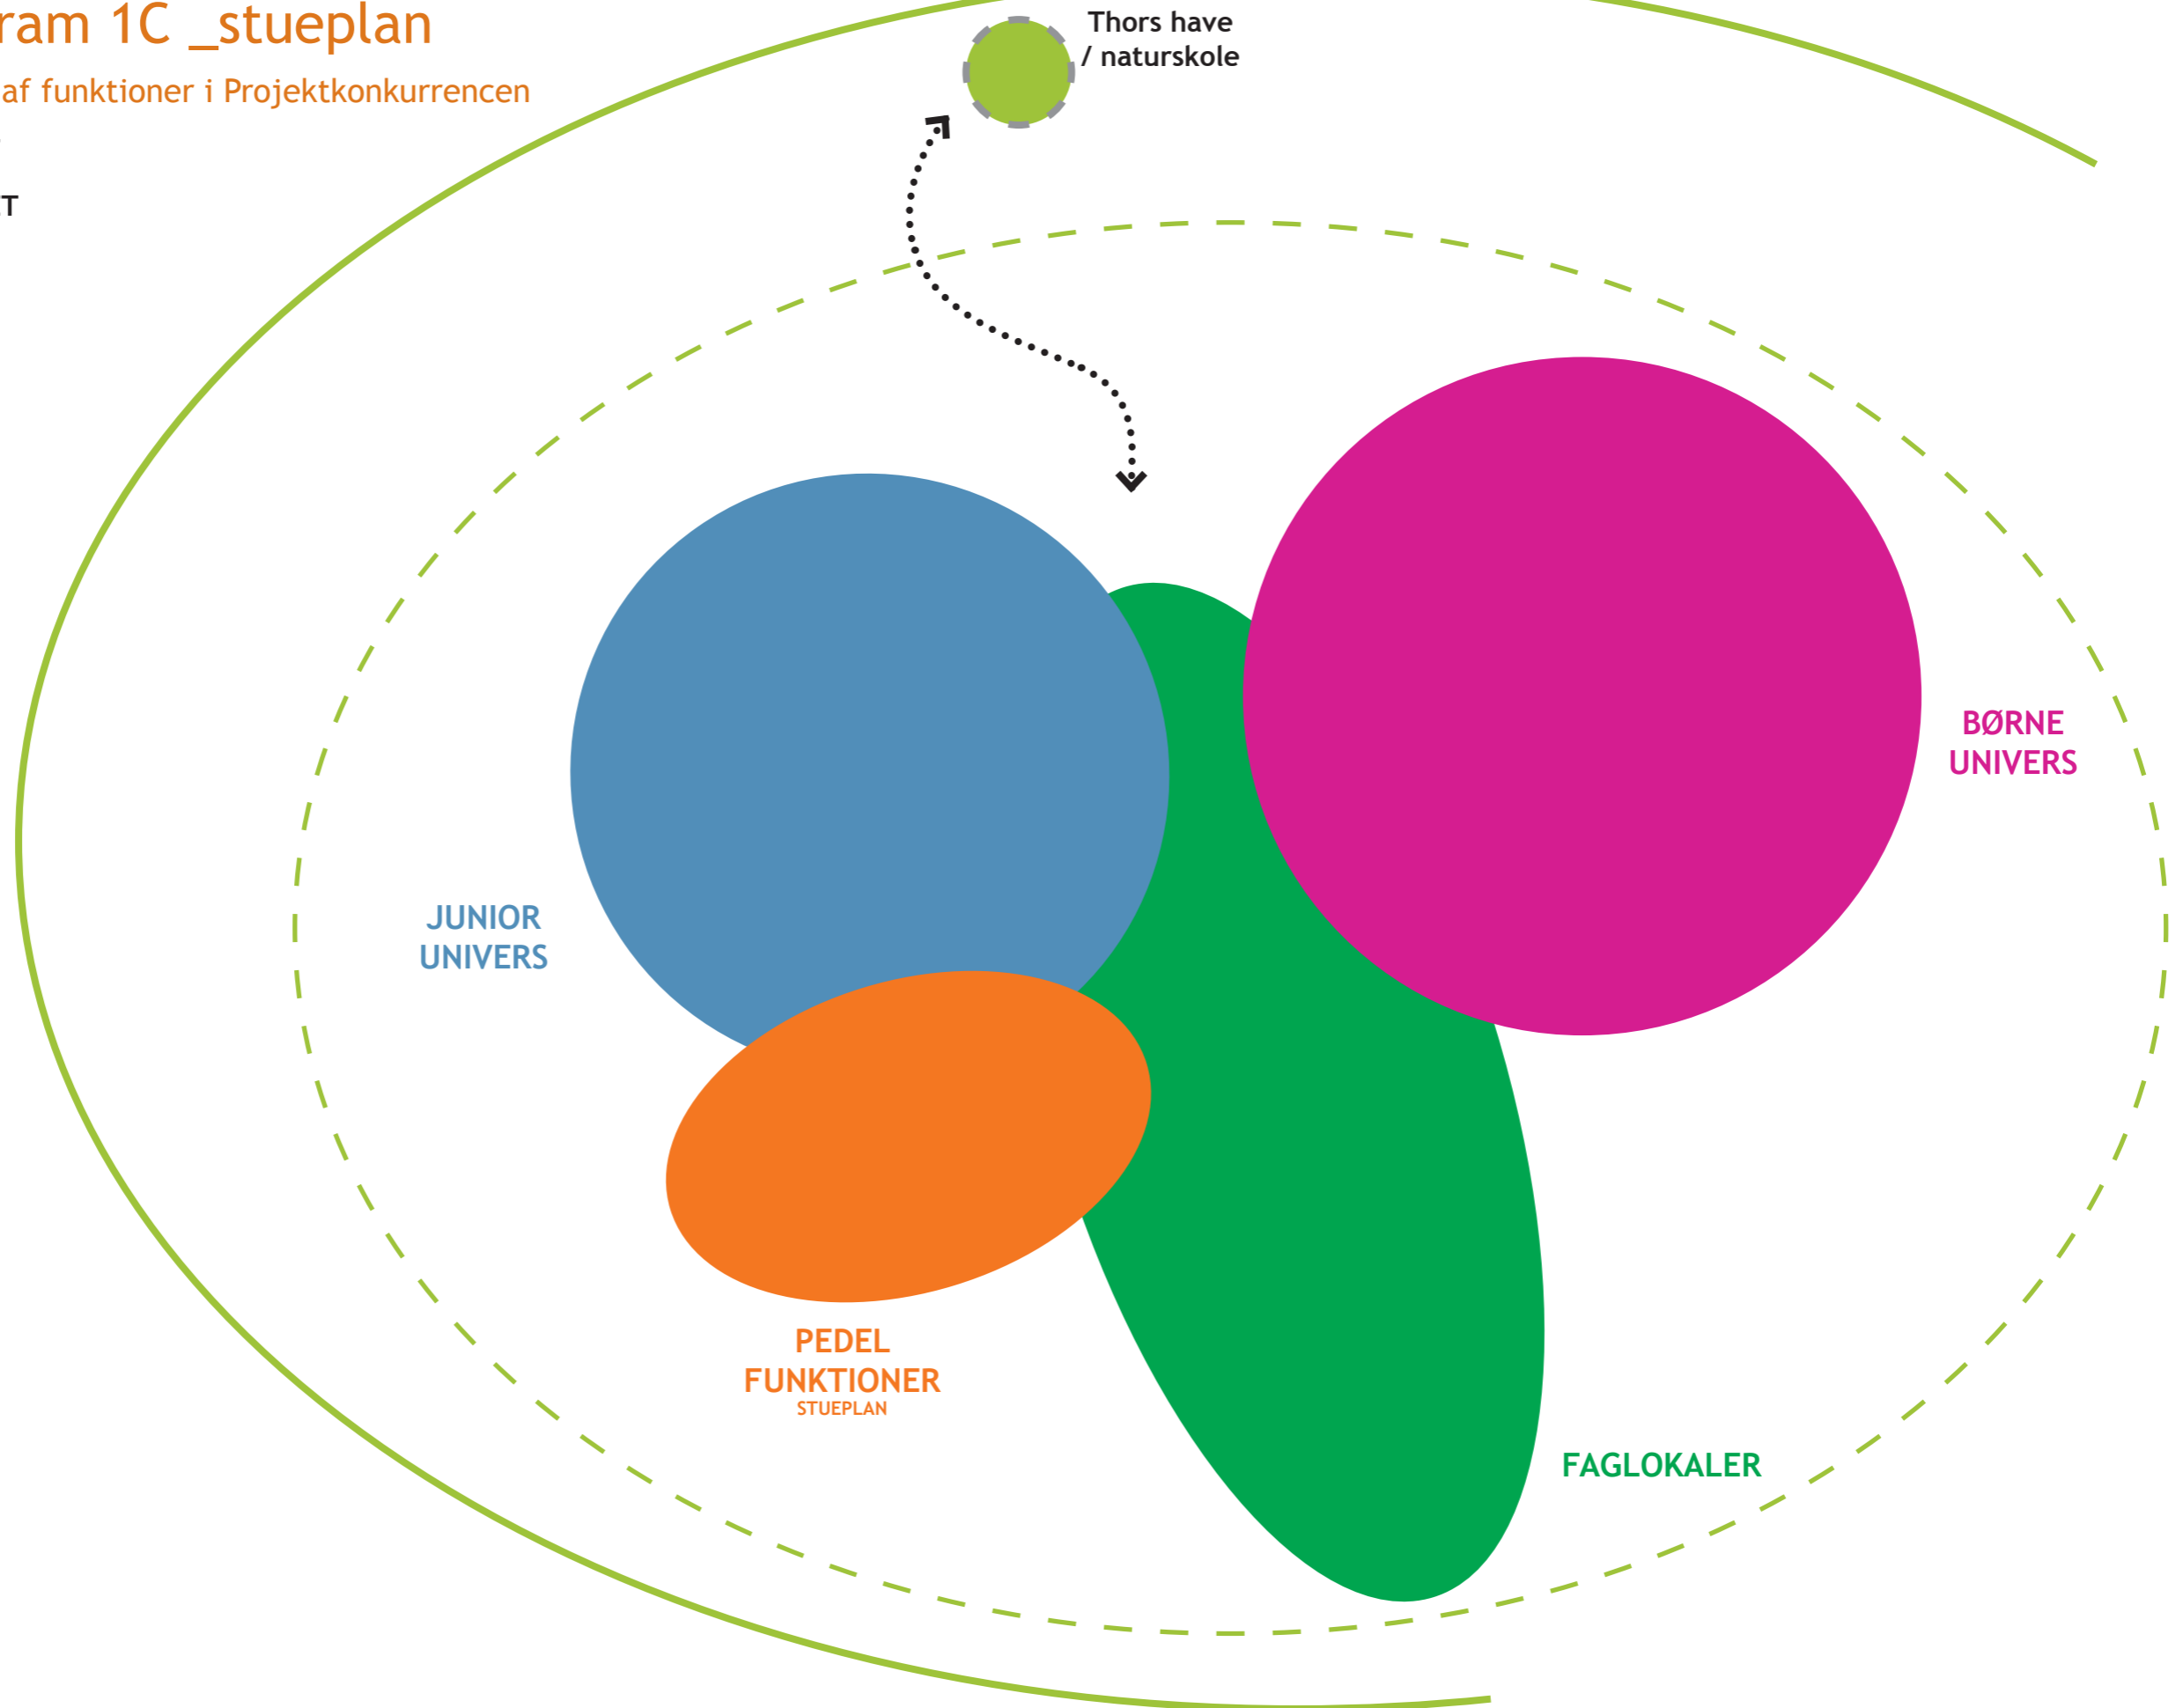

Funktionsdiagram 1C _ 1. sal


Overordnet disponering af funktioner i Projektkonkurrencen

- BØRNEUNIVERSET
- JUNIOR UNIVERSET
- FÆLLES I TO ETAGER
- UDEAREALER
- FAG

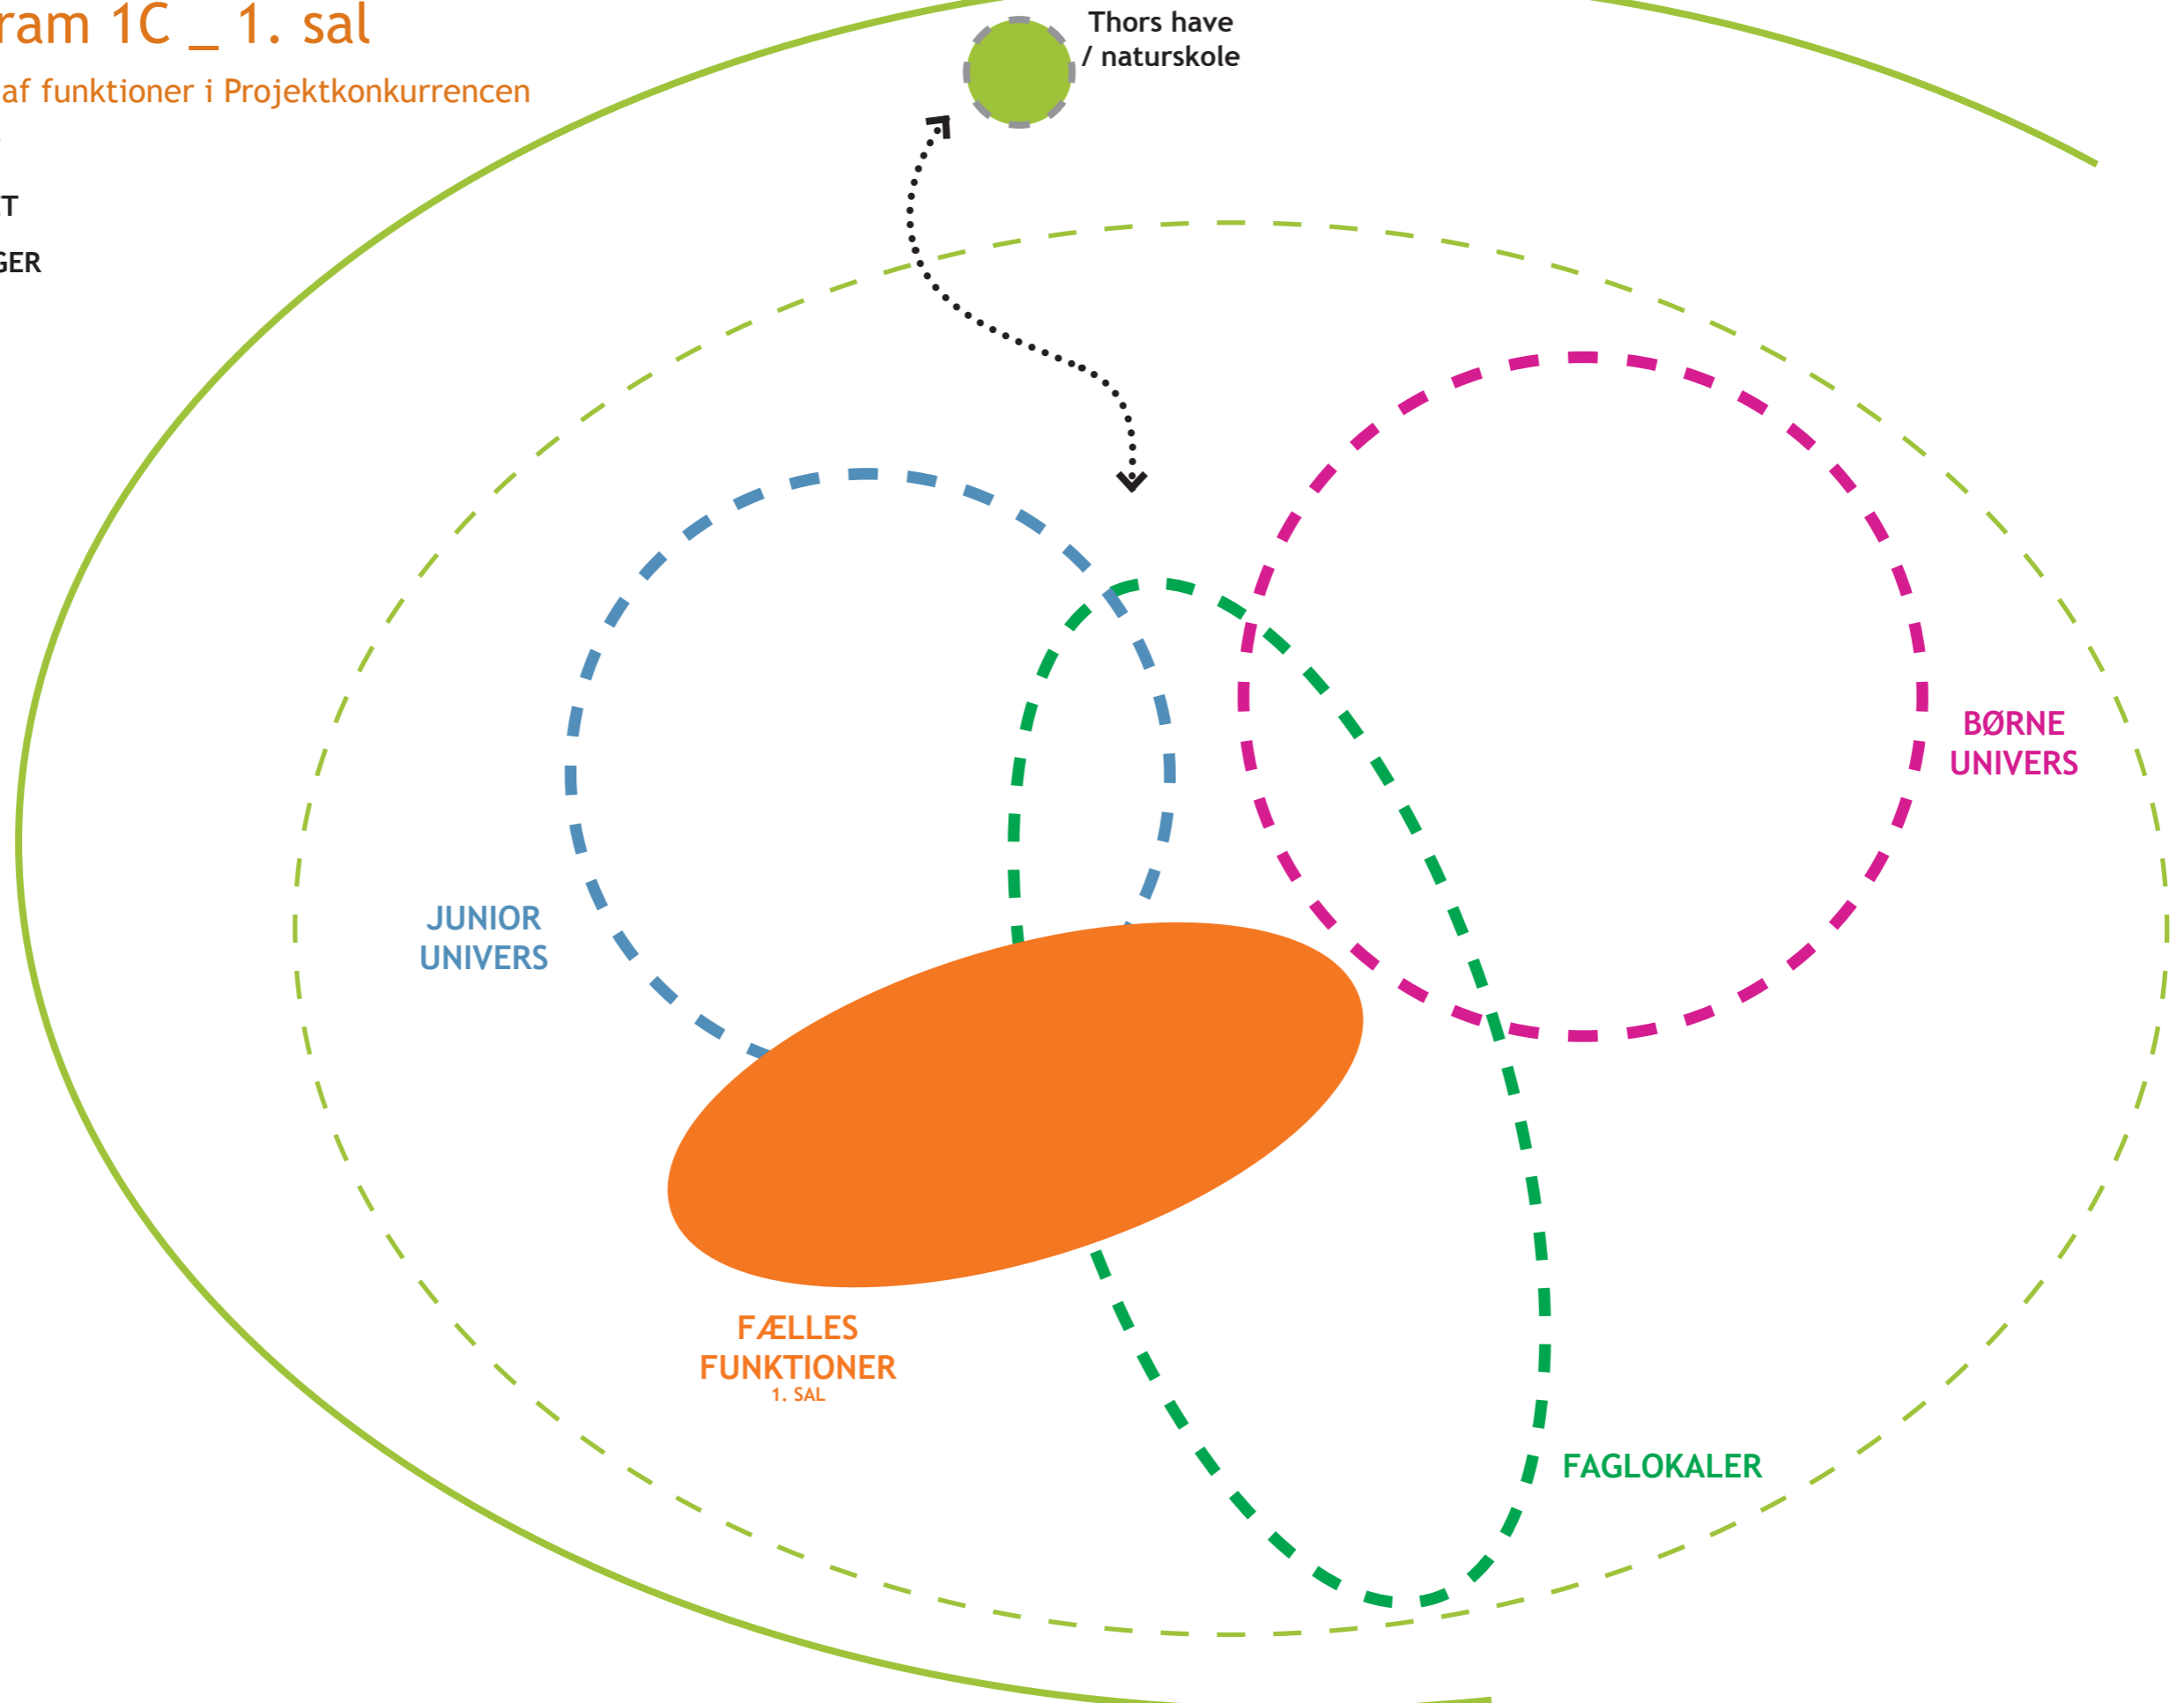

Funktionsdiagram 2

Disponering af funktioner i Projektkonkurrencen

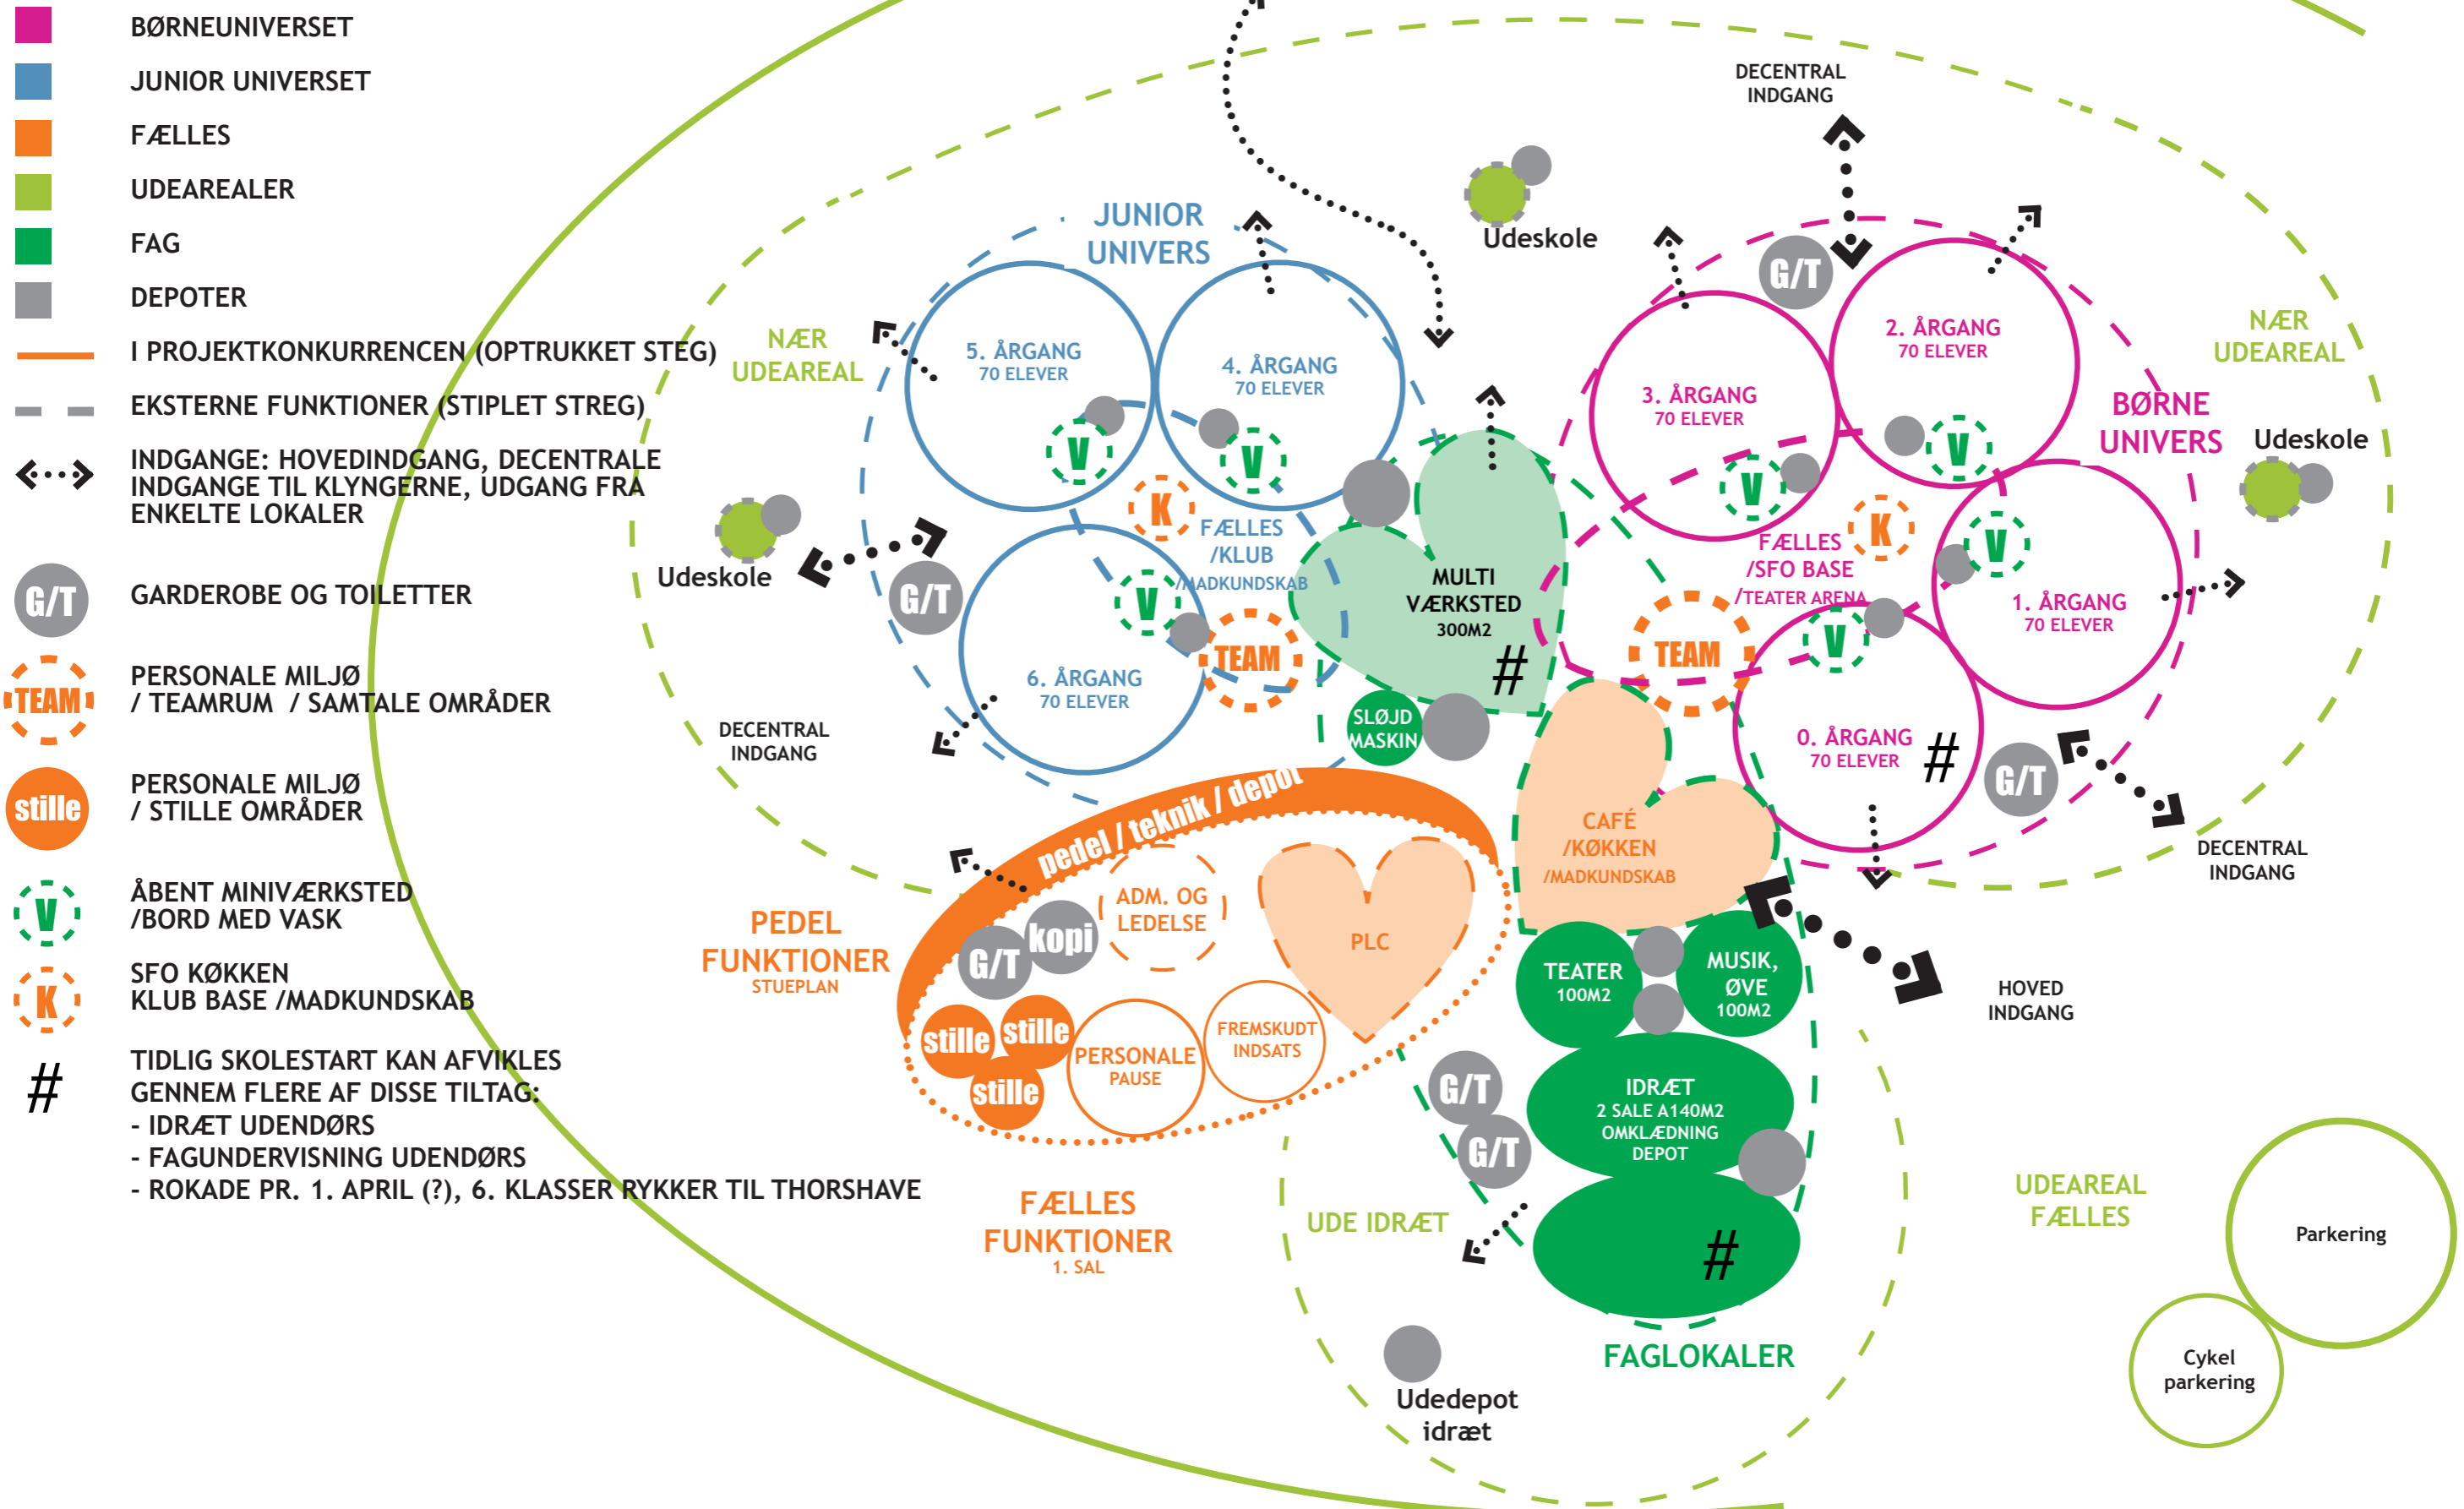

Funktionsdiagram 3

Disponering af årgangsklynge

Årgangsklynge Børneunivers 1-2-3-4-5-6 klasse til årgangsundervisning af 70 elever:


- 1 stk. Stamlokale / formidling og fordybelse
- 2stk Celle / formidlingsrum
- 2stk grupperum
- Hule / hems
- Hygge nicher
- Åbent areal
- Scene
- Kreazone / miniværksted
- Gruppe arbejdspladser
- Depot

Nærhed til SFO base / køkken
Alle rum er fællesrum

Nærhed til fælles teamrum

Nærhed til fælles indgang med garderobe / toilet

Tilsvarende diagram for junioruniverset, som dog er lidt mindre arealmæssigt, da der ikke er SFO.

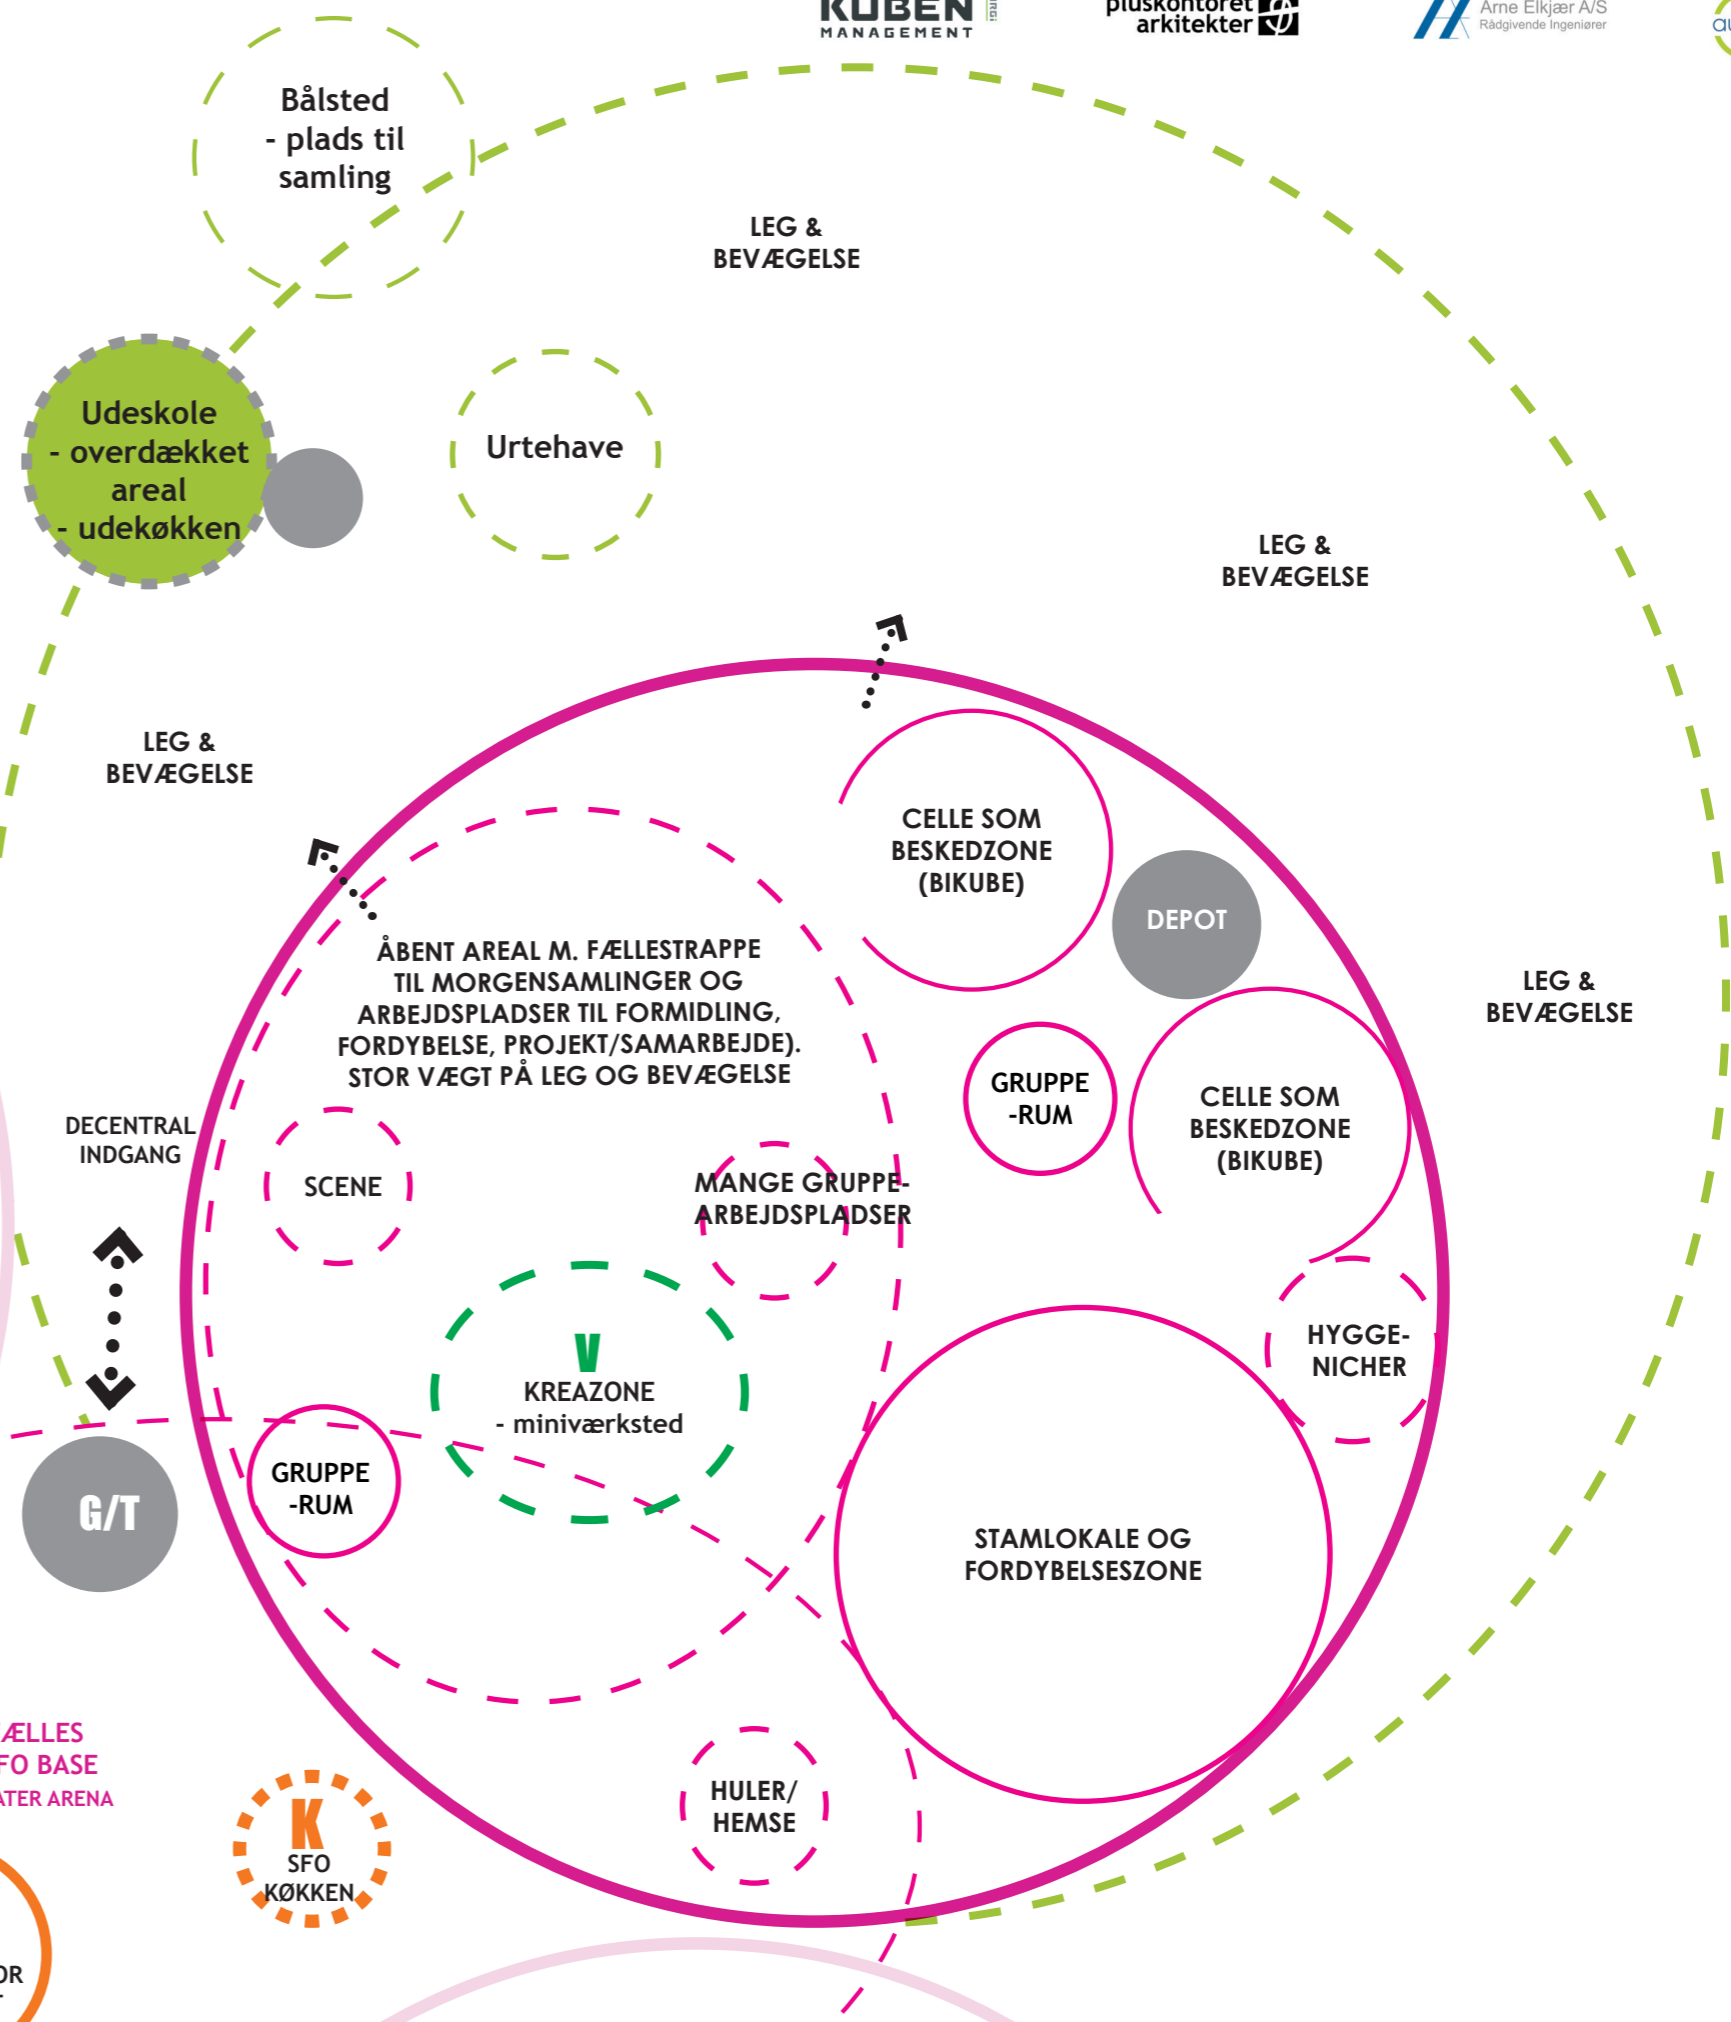

Funktionsdiagram 4

Disponering af multiværksted

Multiværksted for 1-2-3-4-5-6 klasse til årgangsundervisning af 70 elever:

- Håndværk & design ca. 7 timer/uge
- Billedkunst ca 9 timer/uge
- Naturteknologi ca. 12 timer/uge
- ialt skemalagt ca 28 timer/uge

Dele af disse timer placeres i Thors have.

Indretning:

- Ren zone (symaskiner, klippebord, stryge etc)
- Våd zone (arbejdsborde, udslagsvaske, gulv afløb)
- Grov zone (høvlbænke, loddebord, søjlebord mm mindre maskiner)
- Maskinrum (de store maskiner, nærhed til pedel)

Formidlings trappe
Fordybelses zoner langs kanterne
Projektflade overalt

Rigeligt depotplads
Elevopbevaring

Udgang til udearealer

Obs:

Skærpet tilsyn - visuelle forbindelser overalt

Installationer

- el og lys
- udsugning
- vand
- gulv afløb

Udeskole:

- overdækket areal
- depot
- enkelte steder faste værkstedsborde med stålborde med vask

